

ご夫婦と7匹のネコ

テーマと概要

ご夫婦と7匹のネコちゃんが暮らす家。

みなしごのネコちゃんを引き取っていたらいつの間にか、7匹に。

部屋数はあるけれど、ネコちゃんはいつもゲージの中。

そんなネコちゃんたちが遊べる部屋を作りたい。

ネコちゃんたちが楽しんでるところを、集まった家族がみんなで眺められるリビングにしたい！

というのがご夫婦の要望でした。




施工後①



施工後②



一階リフォーム前平面図 縮尺 1/100

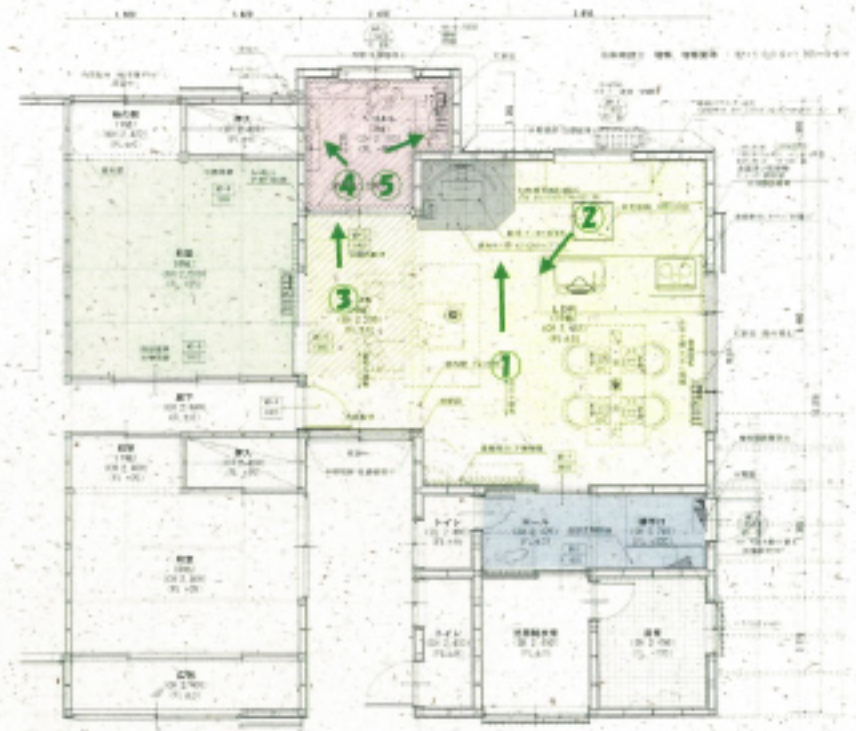

一階リフォーム後平面図 縮尺 1/100



施工後③



施工後④



施工後⑤



施工前①



施工前②



施工前③

リフォーム内容・工夫したポイント

ペットルームの確保とみんなが集まった時のスペース確保のため、和室とつなげるように増築をした。

普段は和室の間仕切りを閉じて生活、みんなが集まるときは開けてスペースを広げられるようにした。

ペットルームの間仕切りは中が見えるようにガラス面の大きい建具にした。

壁仕上げ材は掃除のしやすさと猫の引っ掻き傷対策で、化粧パネル仕上げとした。

猫の遊び棚を設け、猫が窓の外を眺められるように窓辺に踏み台を設けた。

ペット用品を置く棚も設けたので、今までリビングに置かれたいたペット用品が収納できるようになった。

所在地	豊橋市
家族構成	夫婦、猫7匹
構造・階数	木造 2階建て
延床面積	299.91㎡
リフォーム部分面積	58.1㎡
築年数	25年
工事期間	2ヶ月
工事完了	平成29年4月25日